100615

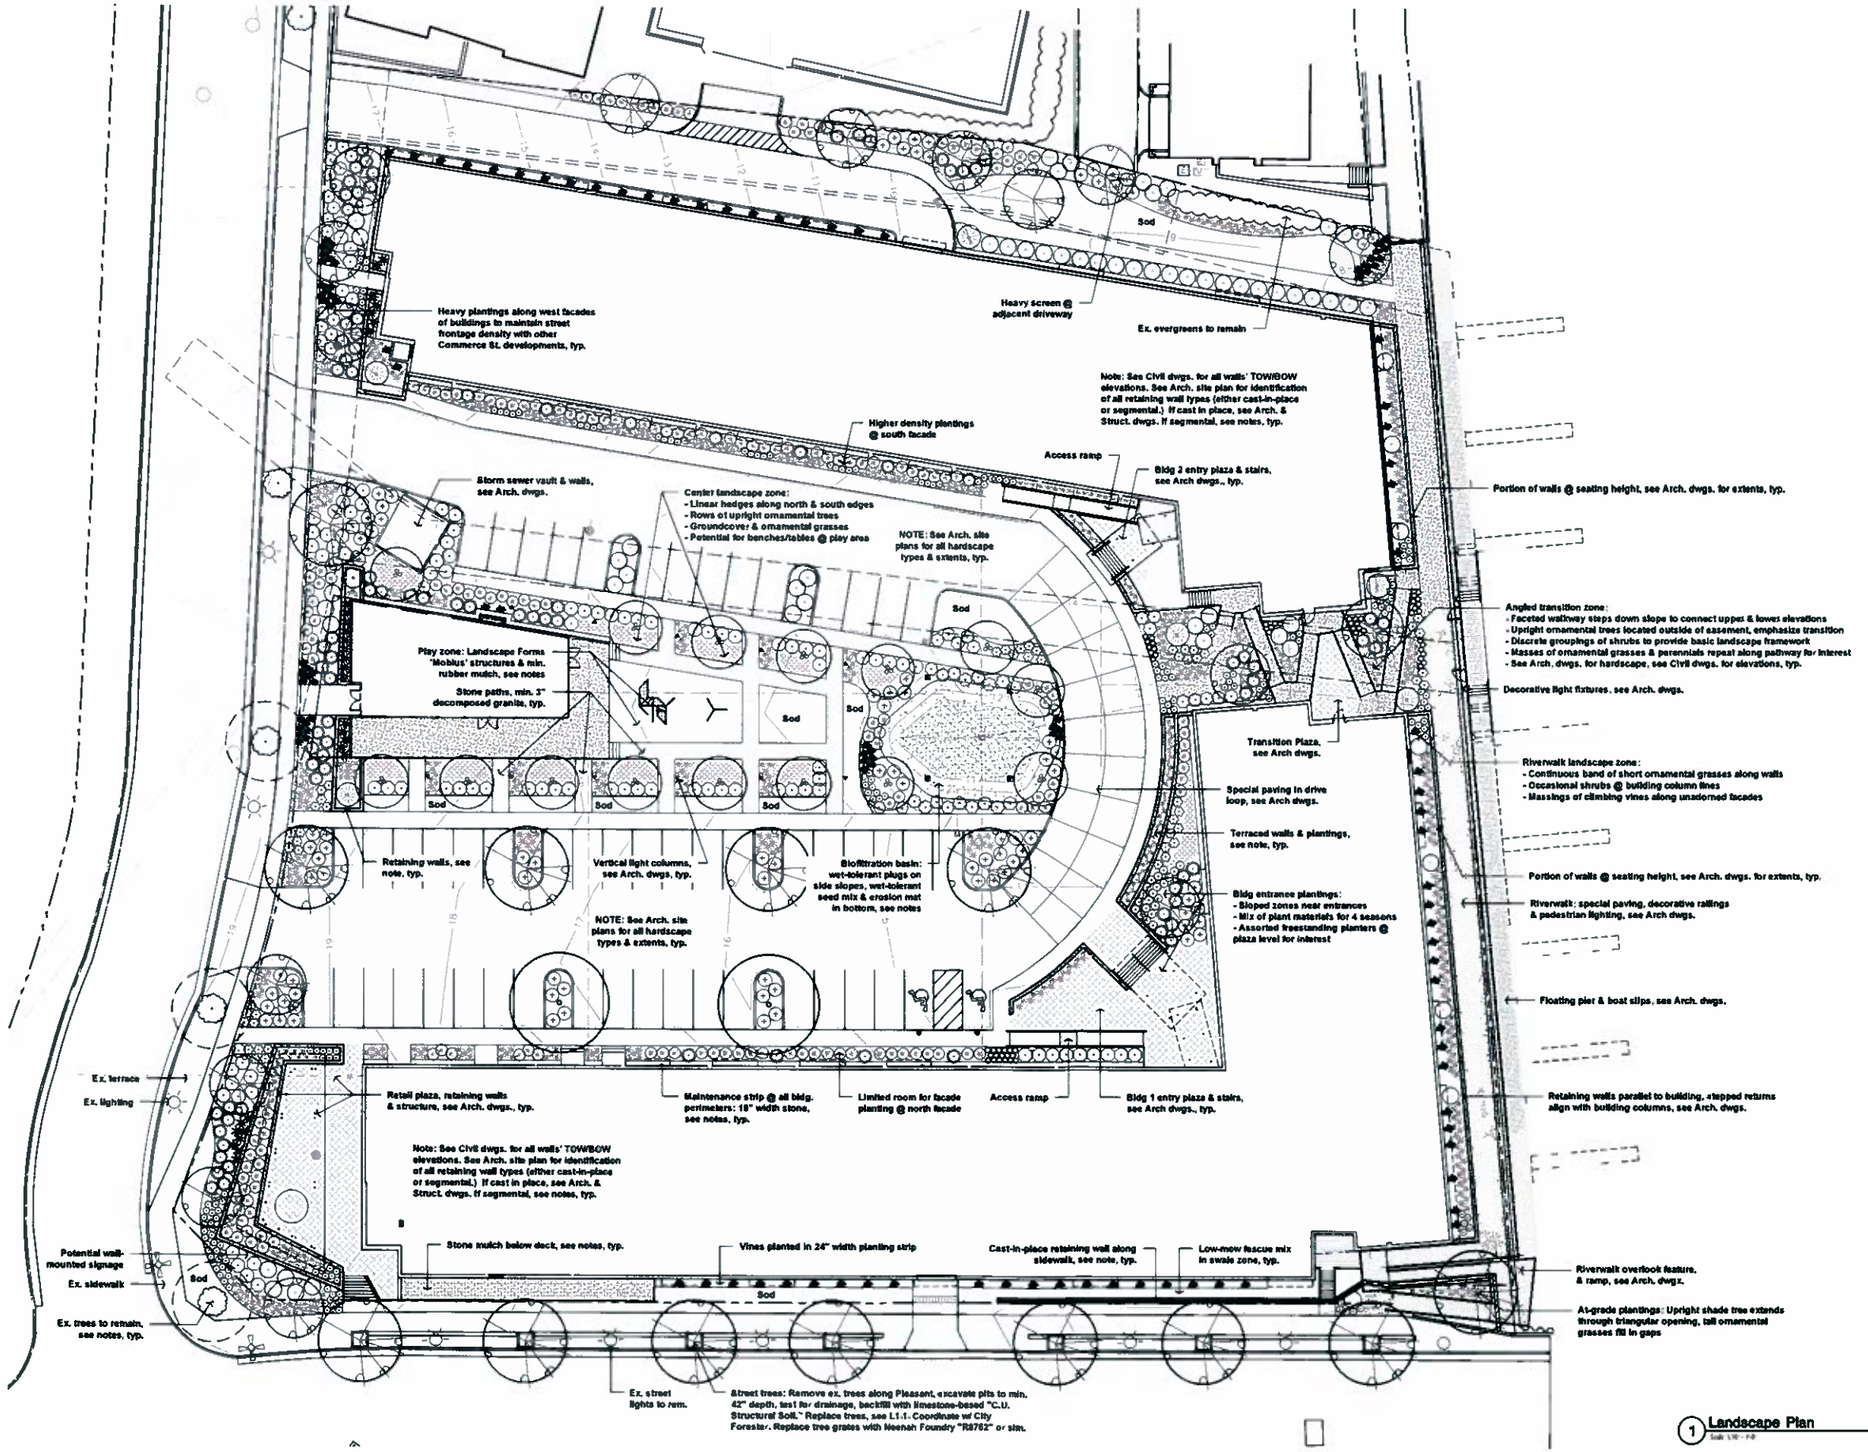

1 Landscape Plan

Scale: 1/16" = 1'-0"

zimmerman
ARCHITECTURAL STUDIOS, INC.
5106 N. Port Washington Rd. | Glendale, WI 53217 | zasstudios.com
t 414.276.5500

Project
BEERLINE B APARTMENTS

Location
MILWAUKEE, WI 53212

Sheet
LANDSCAPE PLAN

Date	Description

Date
09.20.10 - CONSTRUCTION SET

Project No.
100069.00

Sheet No.
L1.0

100415

100415

100415

100615