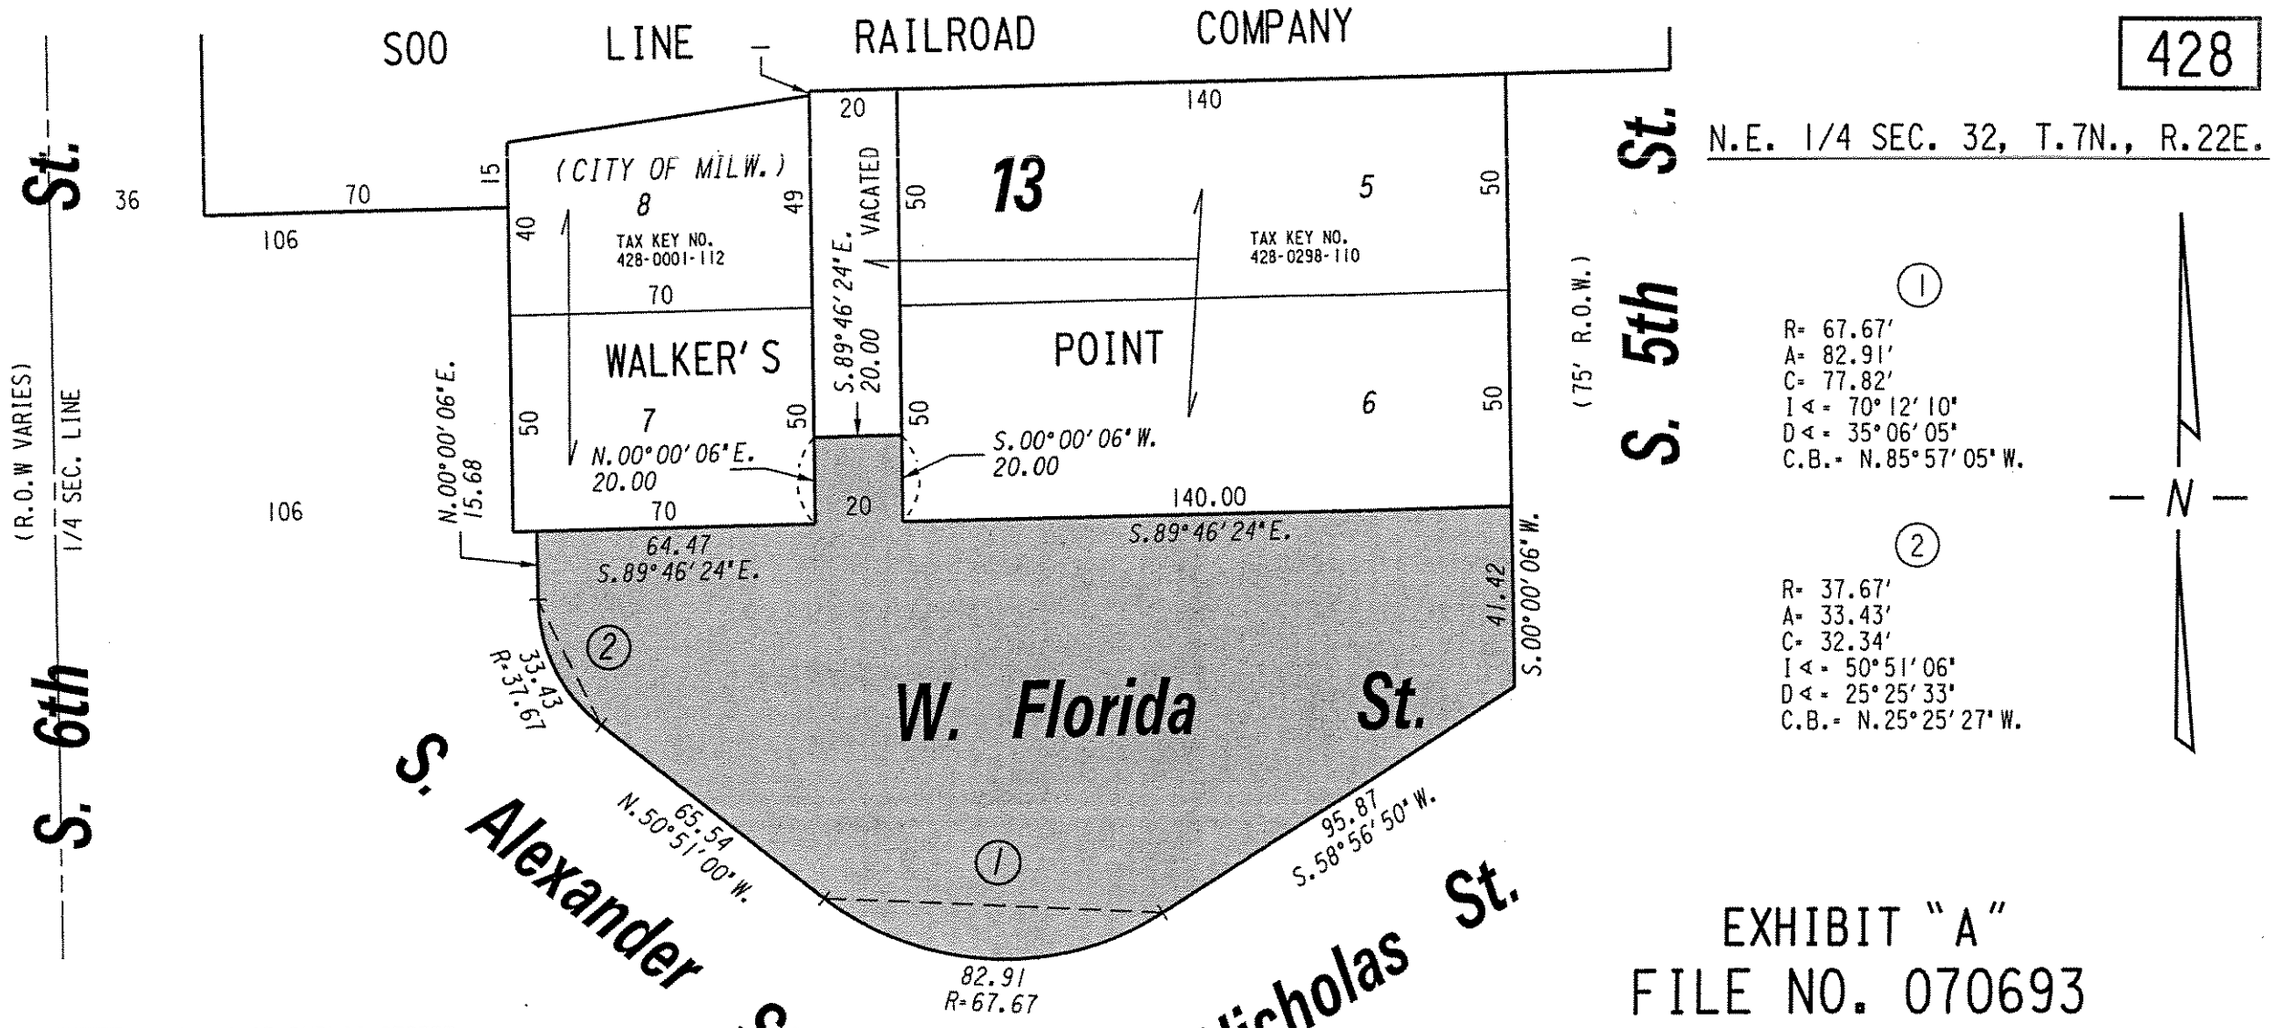

428

N.E. 1/4 SEC. 32, T.7N., R.22E.

① R= 67.67' A= 82.91' C= 77.82' I ∢ = 70°12'10" D ∢ = 35°06'05" C.B.= N.85°57'05"W.

② R= 37.67' A= 33.43' C= 32.34' I ∢ = 50°51'06" D ∢ = 25°25'33" C.B.= N.25°25'27"W.

PORTIONS OF PUBLIC STREET AND ALLEY PROPOSED TO BE VACATED

EXHIBIT "A"
FILE NO. 070693
INFRASTRUCTURE SERVICES DIVISION
MILWAUKEE, WISCONSIN

ASSIGNED TO: W.E. FUCHS
CH'K'D. BY: W.E. FUCHS
DRAWN BY: W.E.F.
DATE: OCT. 26, 2007
PROJECT/GRANT NO.: WK52337249
SCALE: 1" = 40'
APPROVED BY:

Marcia Lindholm
CENTRAL DRAFTING & RECORDS MANAGER

Jeffrey S. Polenske
CITY ENGINEER

w:\eng\row\vacation\7249.vac