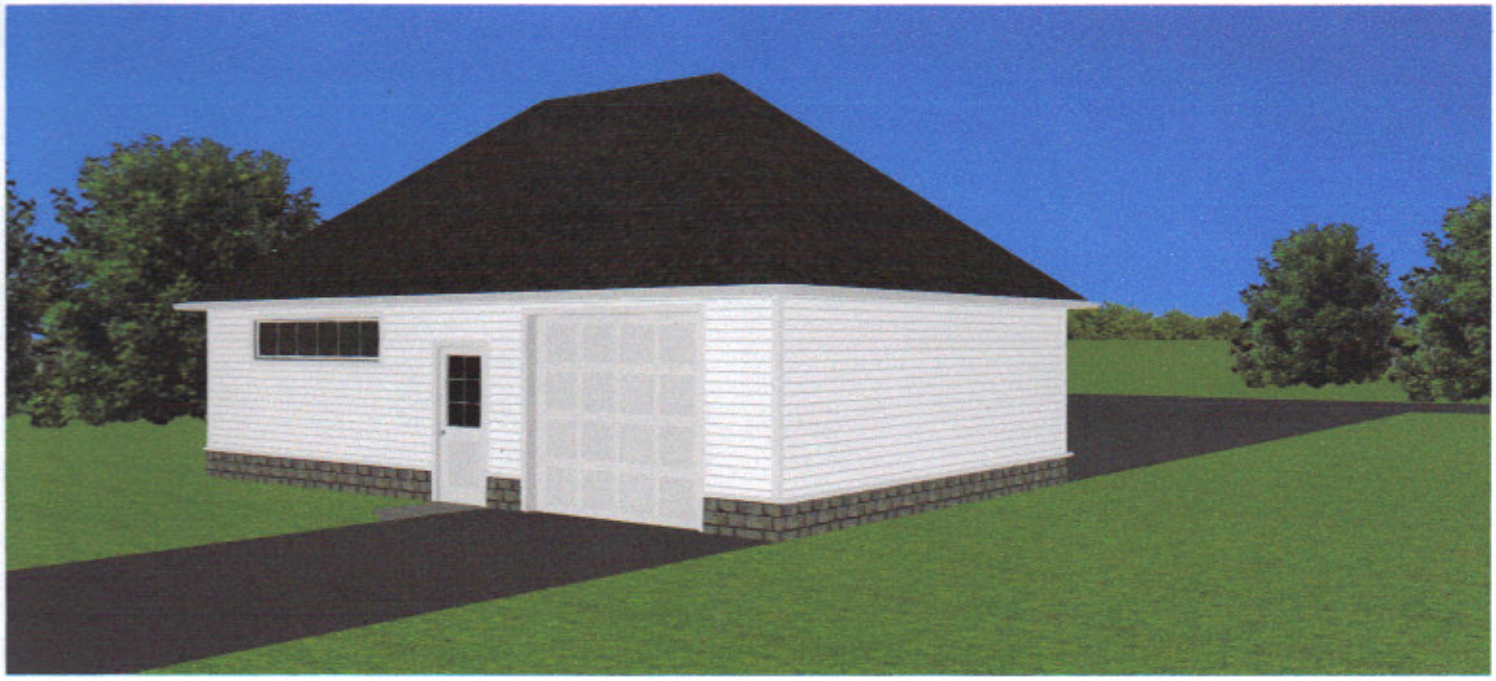

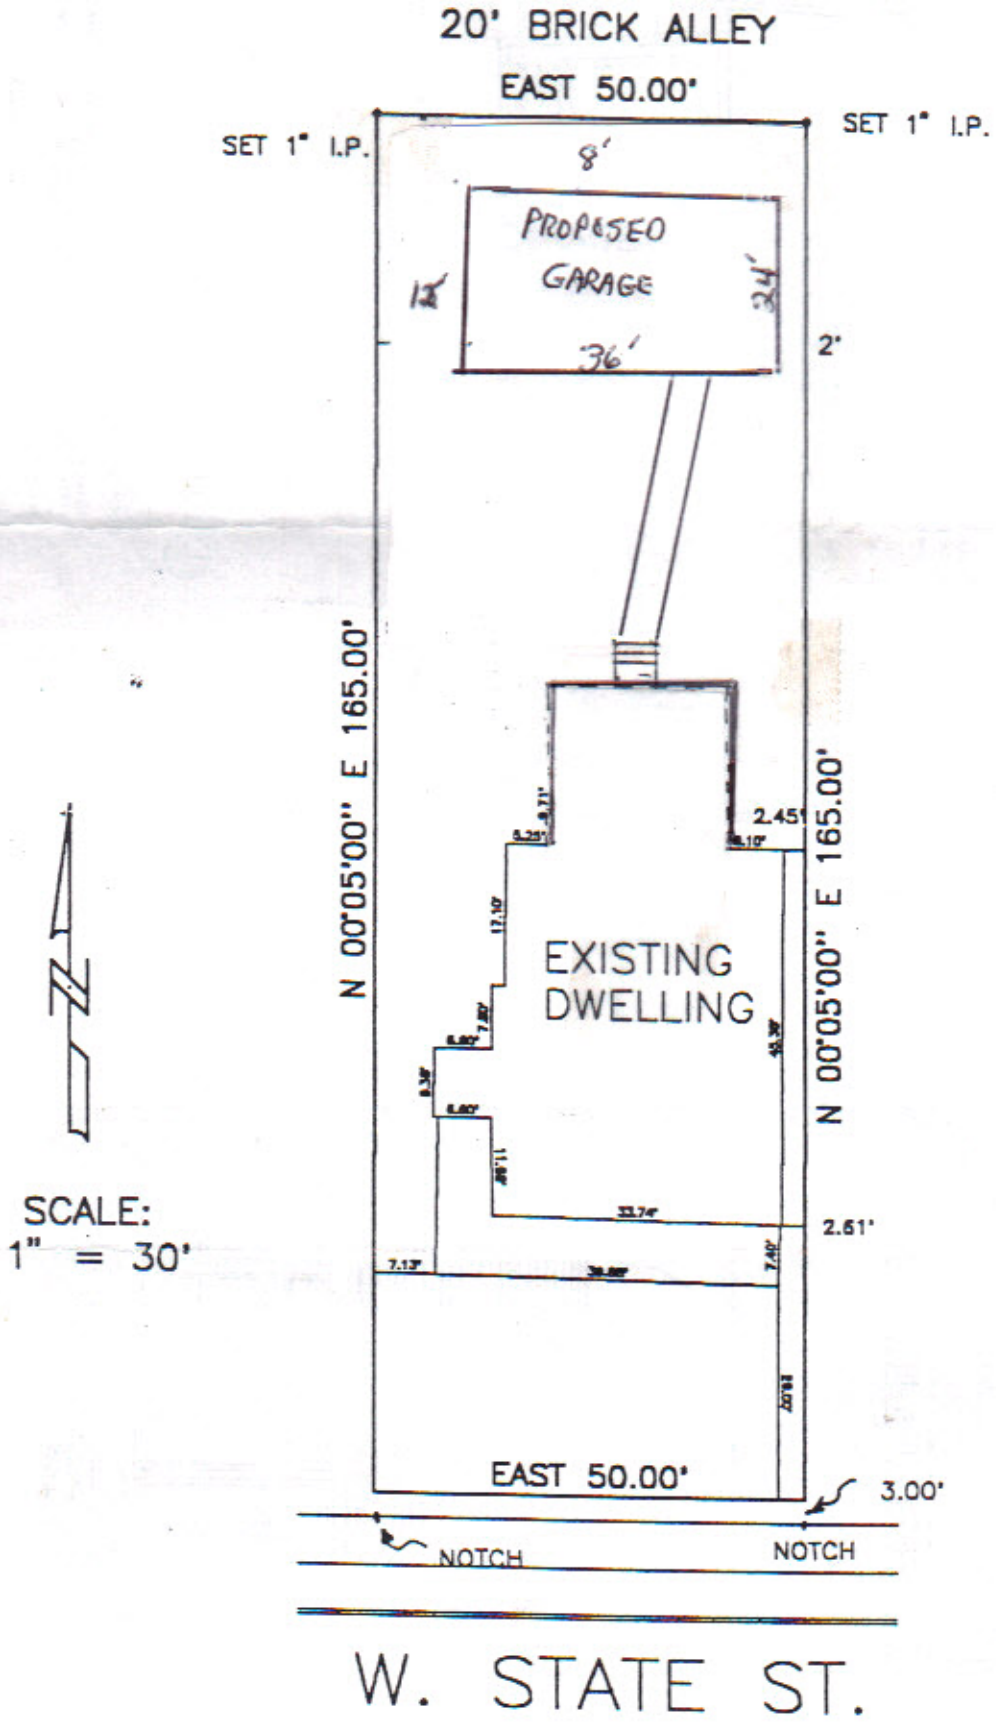
20' BRICK ALLEY
EAST 50.00'
SET 1" I.P.
SET 1" I.P.
8'
PROPOSED
GARAGE
12'
24'
36'
2'
N 00°05'00" E 165.00'
N 00°05'00" E 165.00'
2.45'
EXISTING
DWELLING
2.61'
7.13'
7.40'
EAST 50.00'
3.00'
NOTCH
NOTCH
W. STATE ST.
SCALE:
1" = 30'