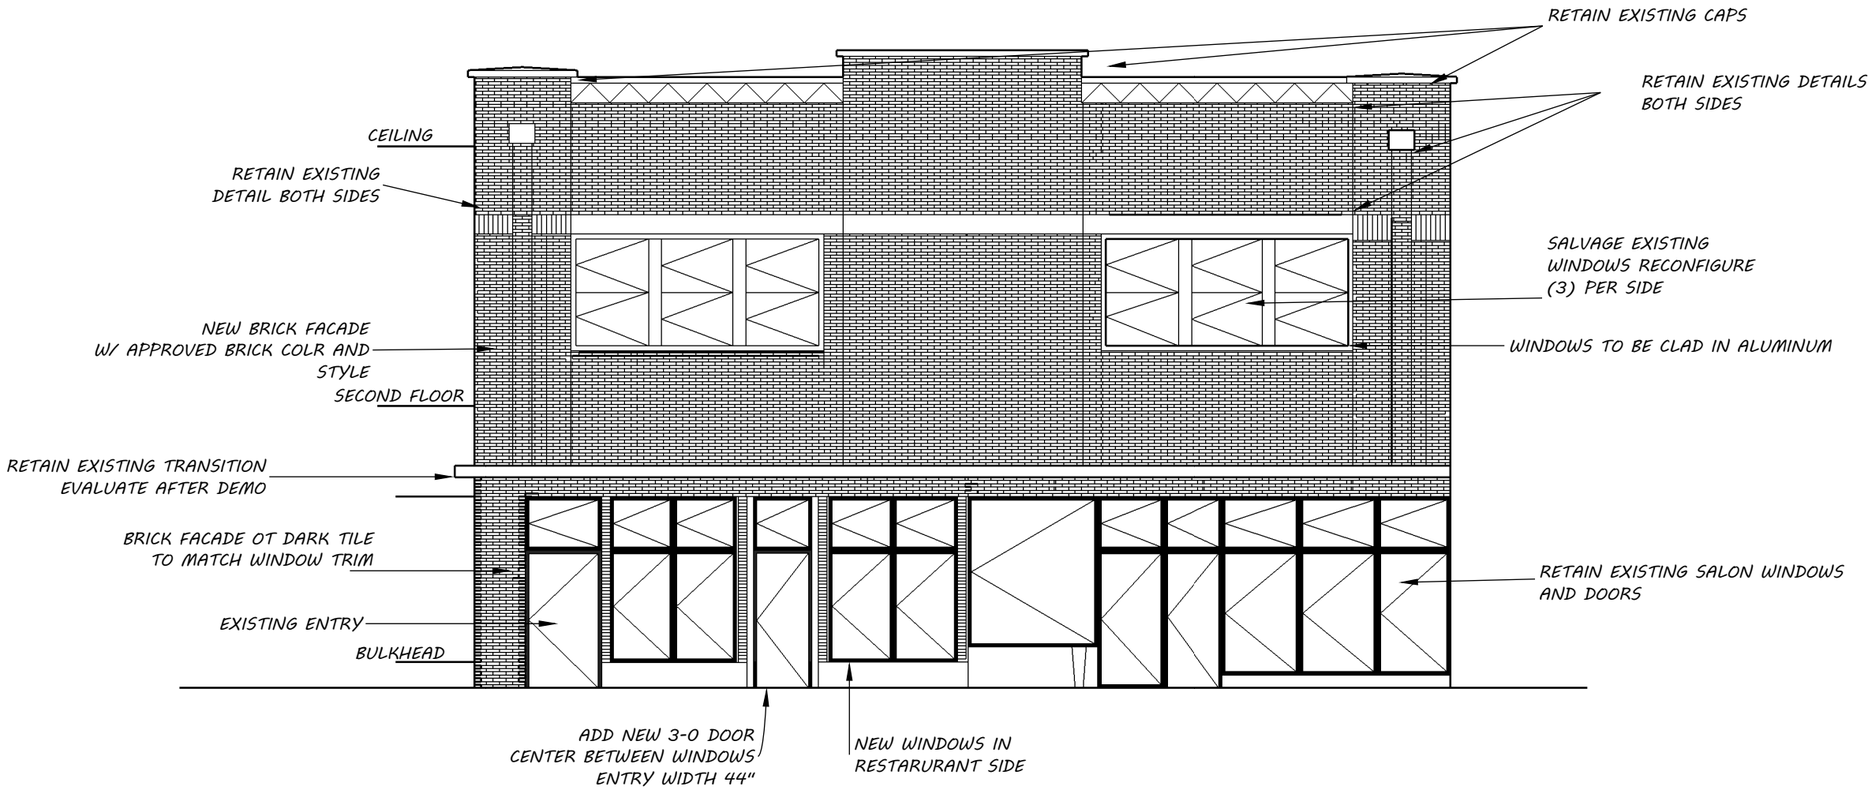

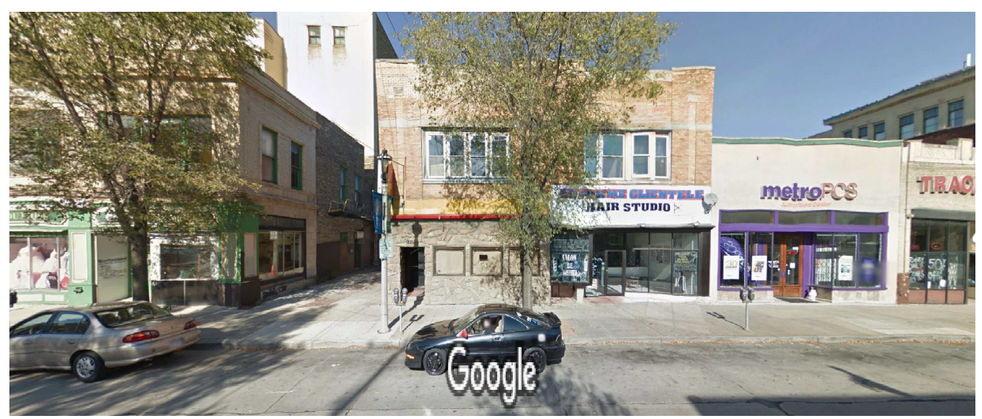

1 / A1 SOUTH ELEVATION

1/8" = 1'-0"

FOR: Maria Nova Sanchez

PROJECT: 1114-16 W Mitchel St

DATE: 13 Mar 2016

Sheet Title

Rendered Elevation

Sheet

A-1

DWG: 3132016-1

Revisions

A. ADDED 3-0 DOOR 17MAR 2016
B. UPDATED WINDOWS AND ENTRY 9 JUNE 2016

zerrecon

Zerrecon, Inc.
34206 Davies Dr.
Oconomowoc, WI 53066
Matthew Soiney, PE
President
414-771-7140
Matt.Soiney@zerrecon.com
www.zerrecon.com