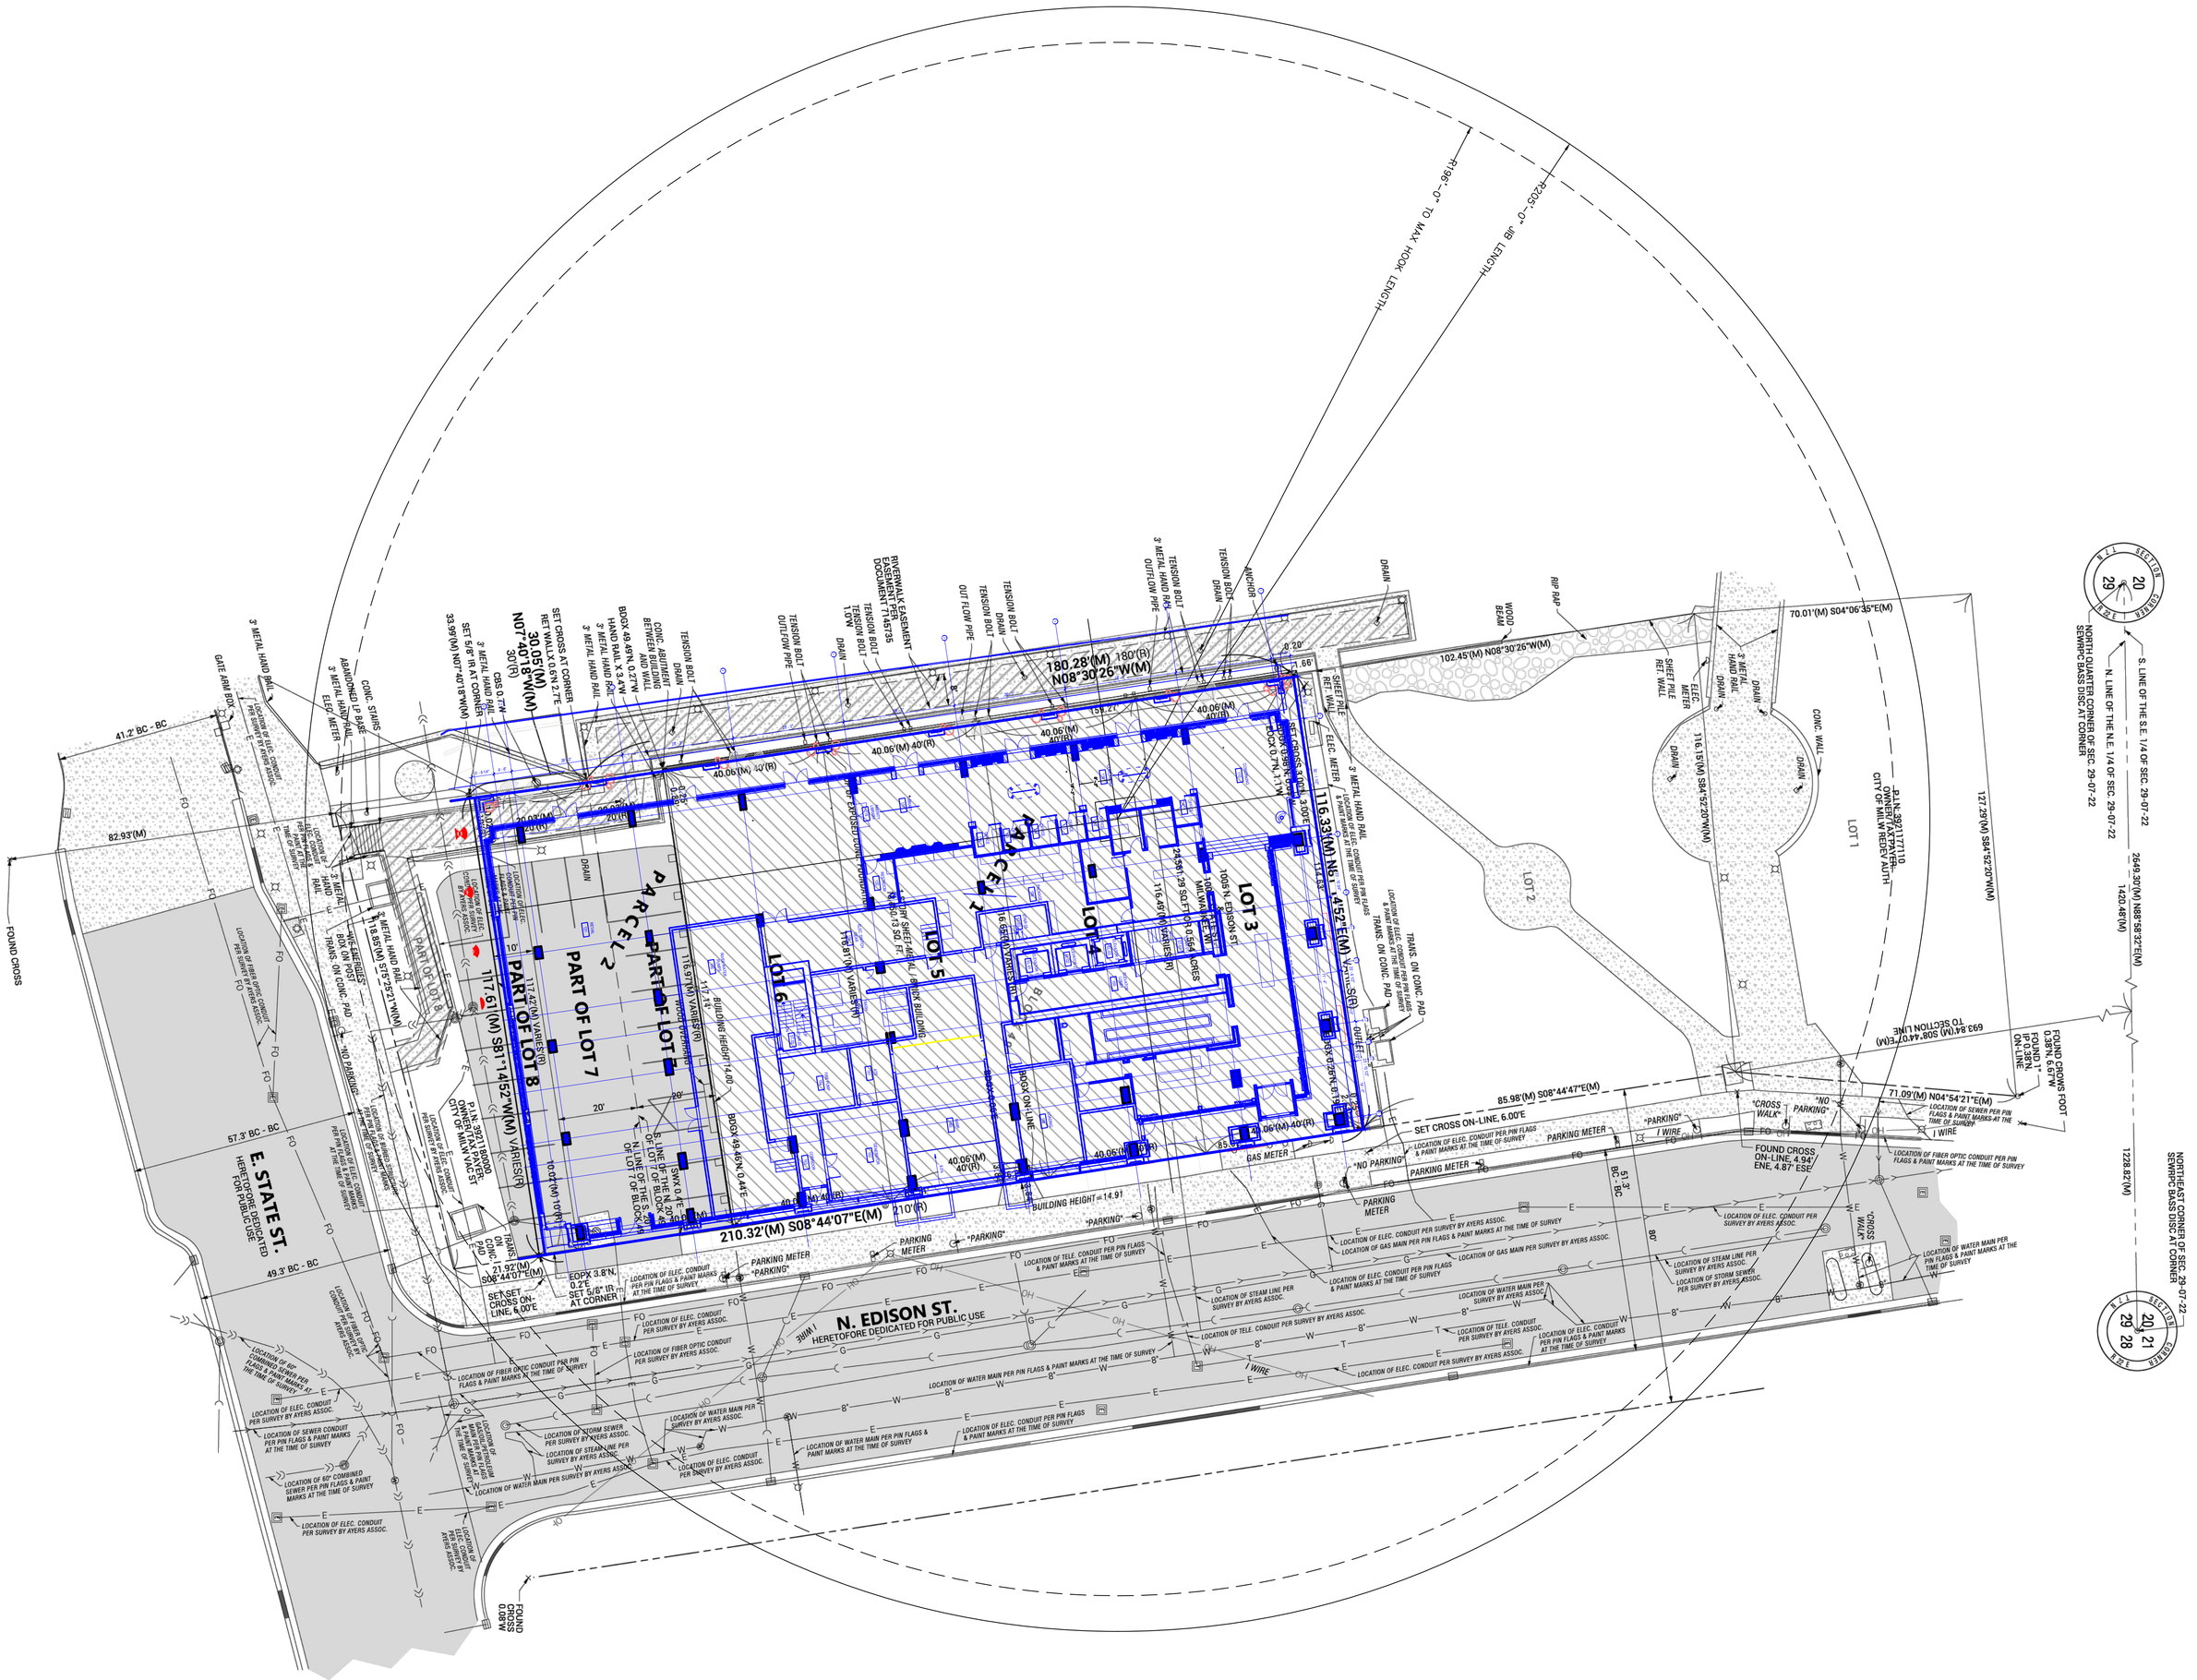
N. EDISON ST.
HEREBY DEDICATED FOR PUBLIC USE
E. STATE ST.
HEREBY DEDICATED FOR PUBLIC USE
PARCEL 1
PARCEL 2
PART OF LOT 7
PART OF LOT 8
LOT 1
LOT 2
LOT 3
LOT 4
LOT 5
LOT 6
180.28'(M) 180'(R)
N08°30'26"W(M)
210.32'(M) S08°44'07"E(M) 210'(R)
85.98'(M) S08°44'47"E(M)
127.22'(M) S84°52'20"W(M)
102.45'(M) N08°30'26"W(M)
70.01'(M) S04°06'35"E(M)
116.18'(M) S84°52'20"W(M)
117.61'(M) S81°14'52"W(M)
82.93'(M)
41.2' BC - BC
57.3' BC - BC
49.3' BC - BC
FOUND CROSS
SET CROSS ON-LINE 6.00'E
SET CROSS ON-LINE 6.00'E
FOUND CROSS ON-LINE, 4.94' ENE, 4.87' ESE
FOUND CROWN FOOT 0.38'N, 6.67'W OF 0.38'N, ON LINE
BUILDING HEIGHT=14.91
GAS METER
PARKING METER
"NO PARKING"
"PARKING"
"CROSS WALK"
"NO PARKING"
S. LINE OF THE S.E. 1/4 OF SEC. 29-07-22
N. LINE OF THE N.E. 1/4 OF SEC. 29-07-22
MONUMENT CONSIST OF SEC. 29-07-22
SEWER CASES DISC AT CORNER
20
29
21
28